Zeichnungsname: W:\66_CAD\ACAD-Zeichnung\Sicherer Schulweg\Adersbach.dwg

Layout: Layout1

Datum: 28.07.2015 09:21:34

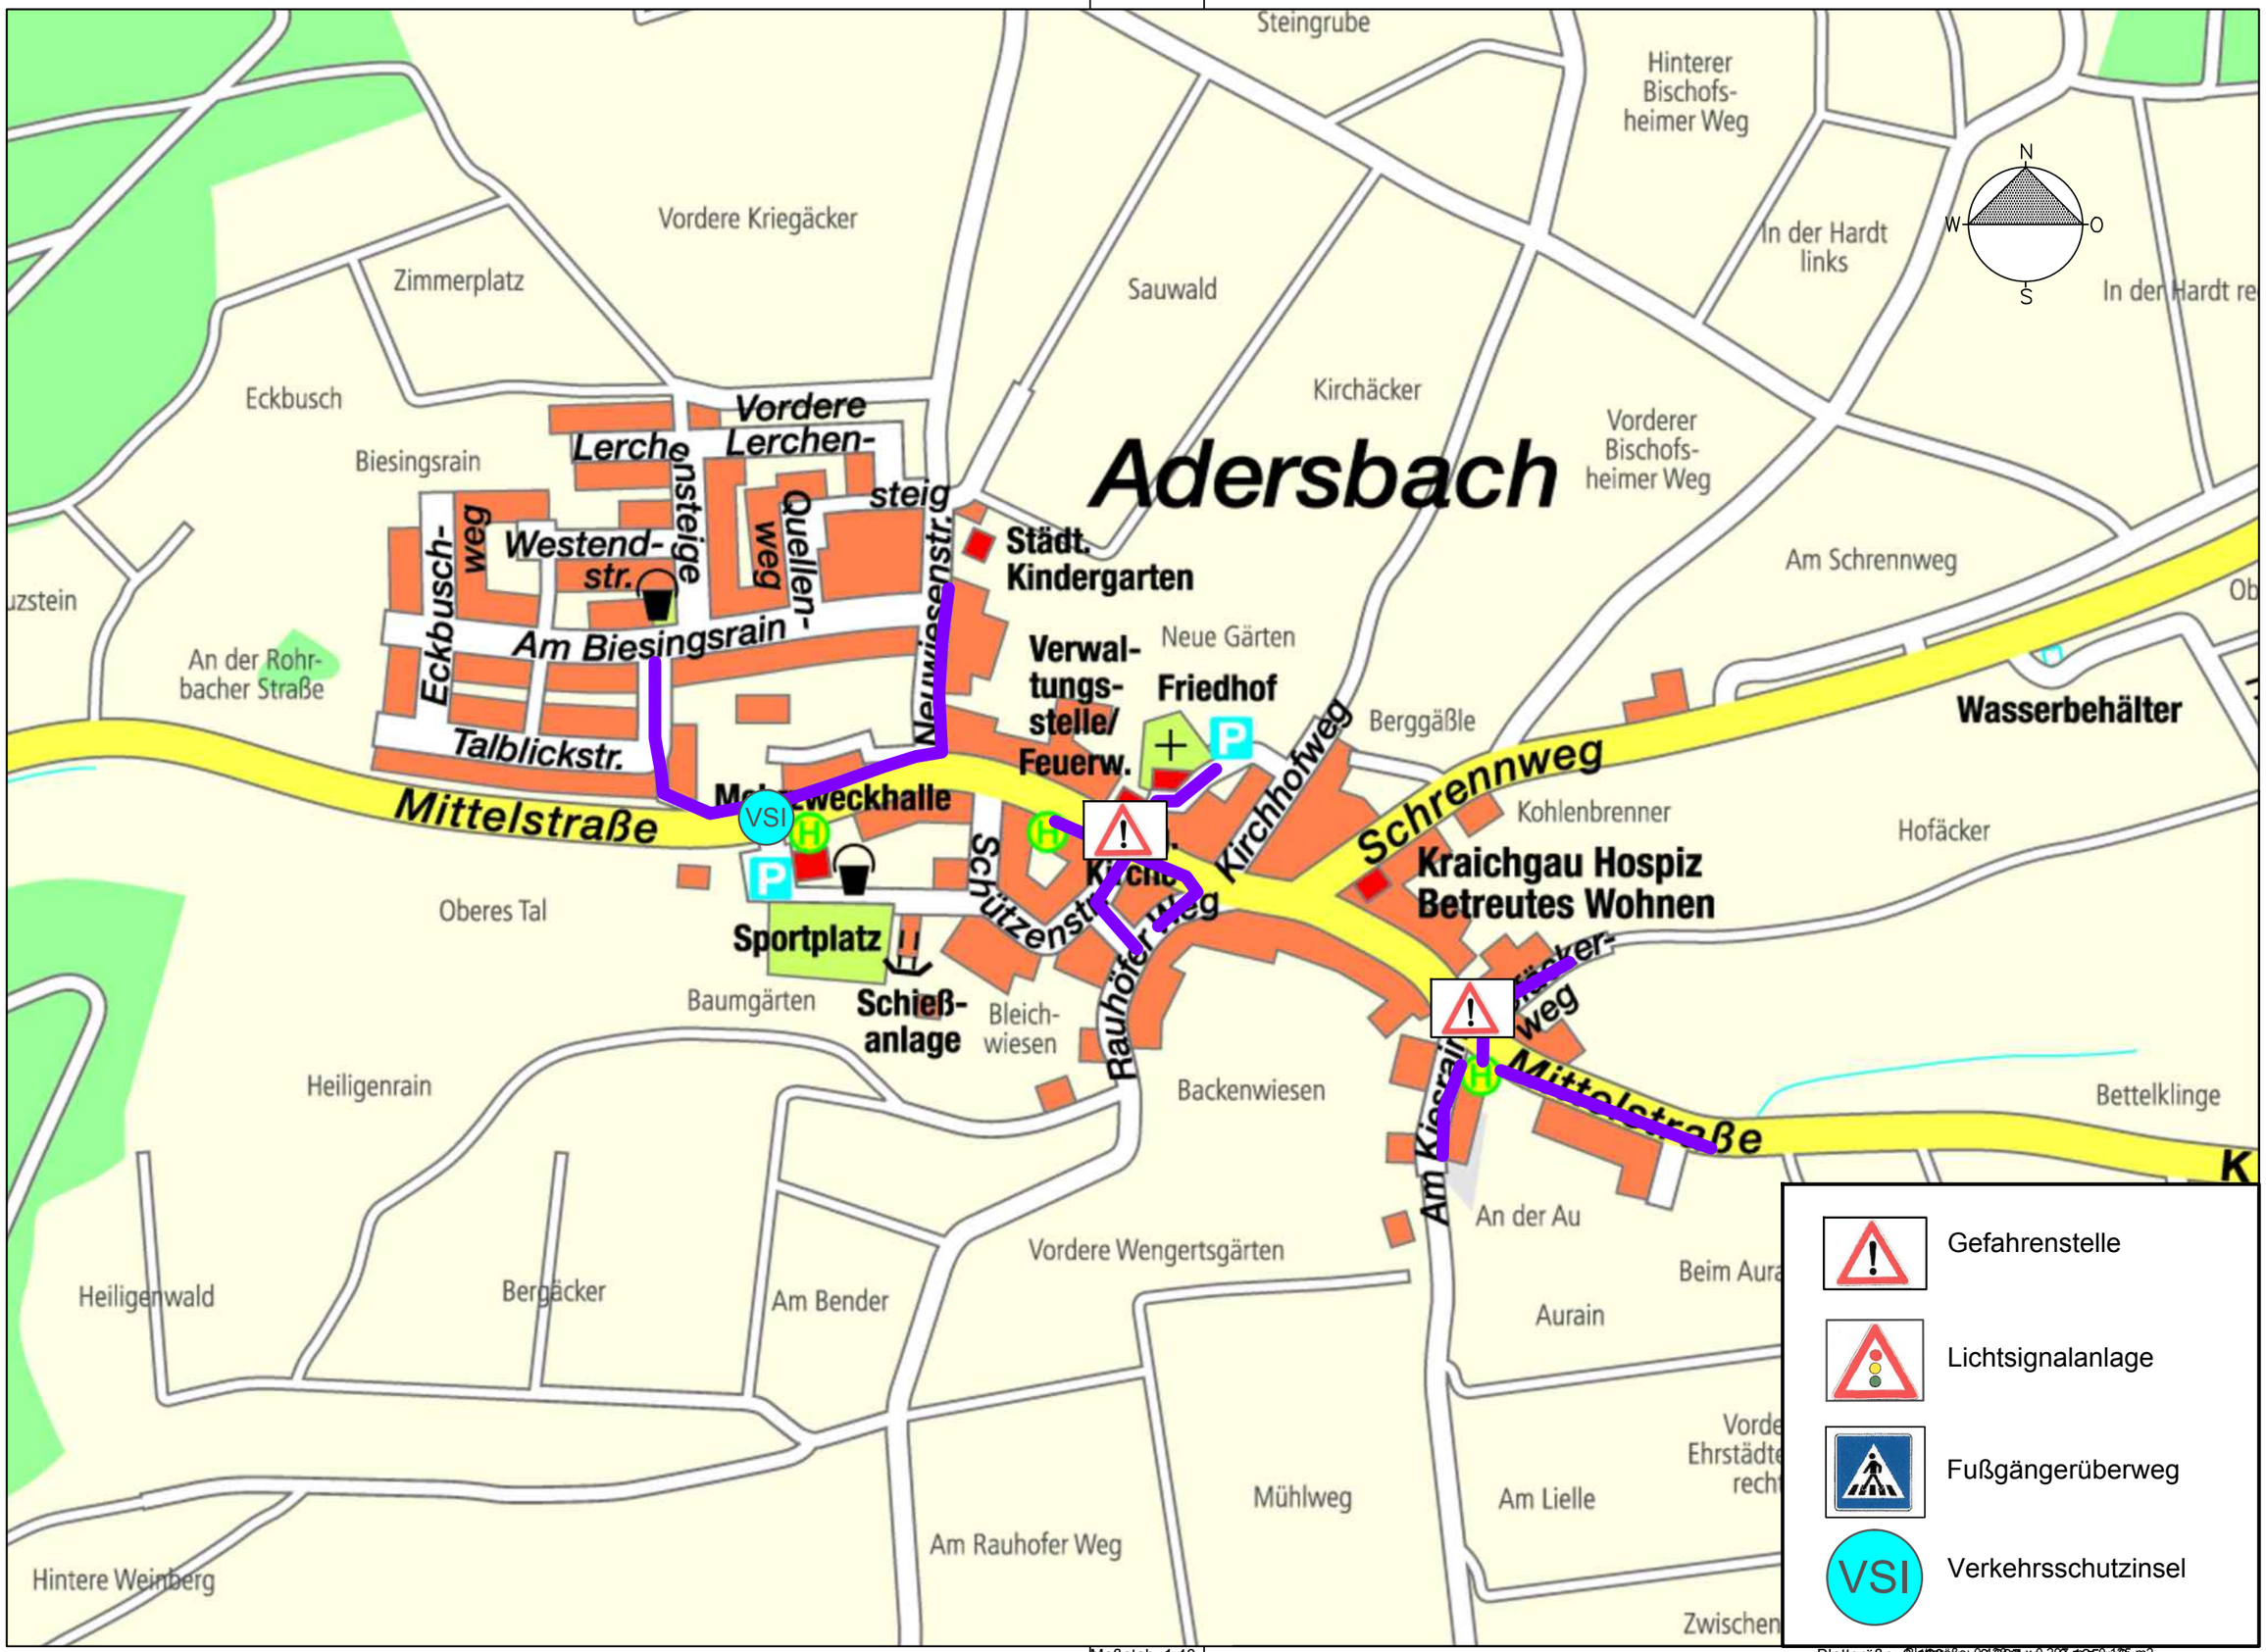

Sinsheim -Tiefbauamt-

Maßstab: 1:40

Blattgröße: 0.420 m x 0.297 m = 0.125 m2